



HOTĂRÂREA NR. 2 / 27.01.2026

privind acordarea unui spațiu, în folosință gratuită, Inspectoratului de Poliție Județean Timiș

Având în vedere:

- referatul de aprobare cu nr. 54 / 14.01.2026 al Primarului comunei Tormac, domnul Pop Dănuț-Gruia;
- adresa I.P.J. Timiș – Serviciul Logistic cu nr. 343947 / 4.12.2025;
- raportul de specialitate nr. 60 / 14.01.2026;
- raportul Comisiei de specialitate din cadrul Consiliului Local Tormac;

Având în vedere temeiurile juridice prevăzute de:

- a) art. 1 alin. (5) și art. 122 din Constituția României, republicată;
- b) art. 3, art. 4 și art. 6 paragraful 1 din Carta Europeană a Autonomiei Locale, adoptată la Strasbourg la 15 octombrie 1965, ratificată prin Legea nr. 199/1997;
- c) art. 7 alin. (2), art. 2146 - 2157 din Legea nr. 287/2009 privind Codul Civil, republicată, cu modificările și completările ulterioare;
- d) art. 108, art. 129, art. 354-355 și art. 362 din O.U.G. nr. 57/2019 - Codul Administrativ, cu modificările și completările ulterioare;

În temeiul art. 129, art. 196 alin. (1) lit. a) și art. 139 din O.U.G. nr. 57/2019 - Codul Administrativ, cu modificările și completările ulterioare;

Consiliul Local al comunei Tormac, județul Timiș, adoptă prezenta

HOTĂRÂRE :

Art.1. - Se aprobă acordarea, în folosință gratuită, Inspectoratului de Poliție Județean Timiș, a unui spațiu în suprafață de 39,94 mp, situat în localitatea Tormac, imobil înscris în C.F. nr. 405917, nr. top. 405917-C1, spațiu identificat conform schiței anexa 1, parte integrantă din prezenta hotărâre;

Art.2. - Se aprobă încheierea unui contract de comodat cu reprezentanții Inspectoratului de Poliție Județean Timiș, pentru spațiul prevăzut la art. 1;

Art. 3. – Se stabilește destinația bunurilor care fac obiectul contractului de comodat ca fiind exclusiv pentru desfășurarea activităților specifice ale Inspectoratului de Poliție Județean Timiș / Postului de Poliție Tormac;

Art. 4. – Durata pentru care se încheie contractul de comodat este de 5 ani de la data semnării contractului, care reprezintă și data predării-primirii spațiului care face obiectul contractului;

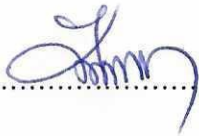
Art. 5. – Primarul comunei Tormac va duce la îndeplinire prevederile prezentei hotărâri;

Art. 6. – Prezenta hotărâre poate fi contestată în termenul și condițiile L. nr. 544 / 2004 privind contenciosul administrativ, cu modificările și completările ulterioare;

Art.8. - Prezenta hotărâre se publică pe site-ul propriu la adresa www.tormac.ro și se comunică în baza prevederilor 197 alin. (1) și alin. (4), precum și art 199 alin. (1) – (2) din Codul Administrativ, cu modificările și completările ulterioare, la:

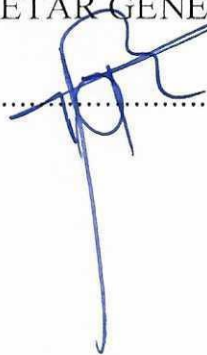
- Instituția Prefectului Județul Timiș - Serviciul Contencios – Juridic;
- primarul comunei Tormac;
- cetățenilor,
- Postului de Poliție Tormac;
- Inspectoratului de Poliție Județean Timiș;

PREȘEDINTE DE ȘEDINȚĂ


.....

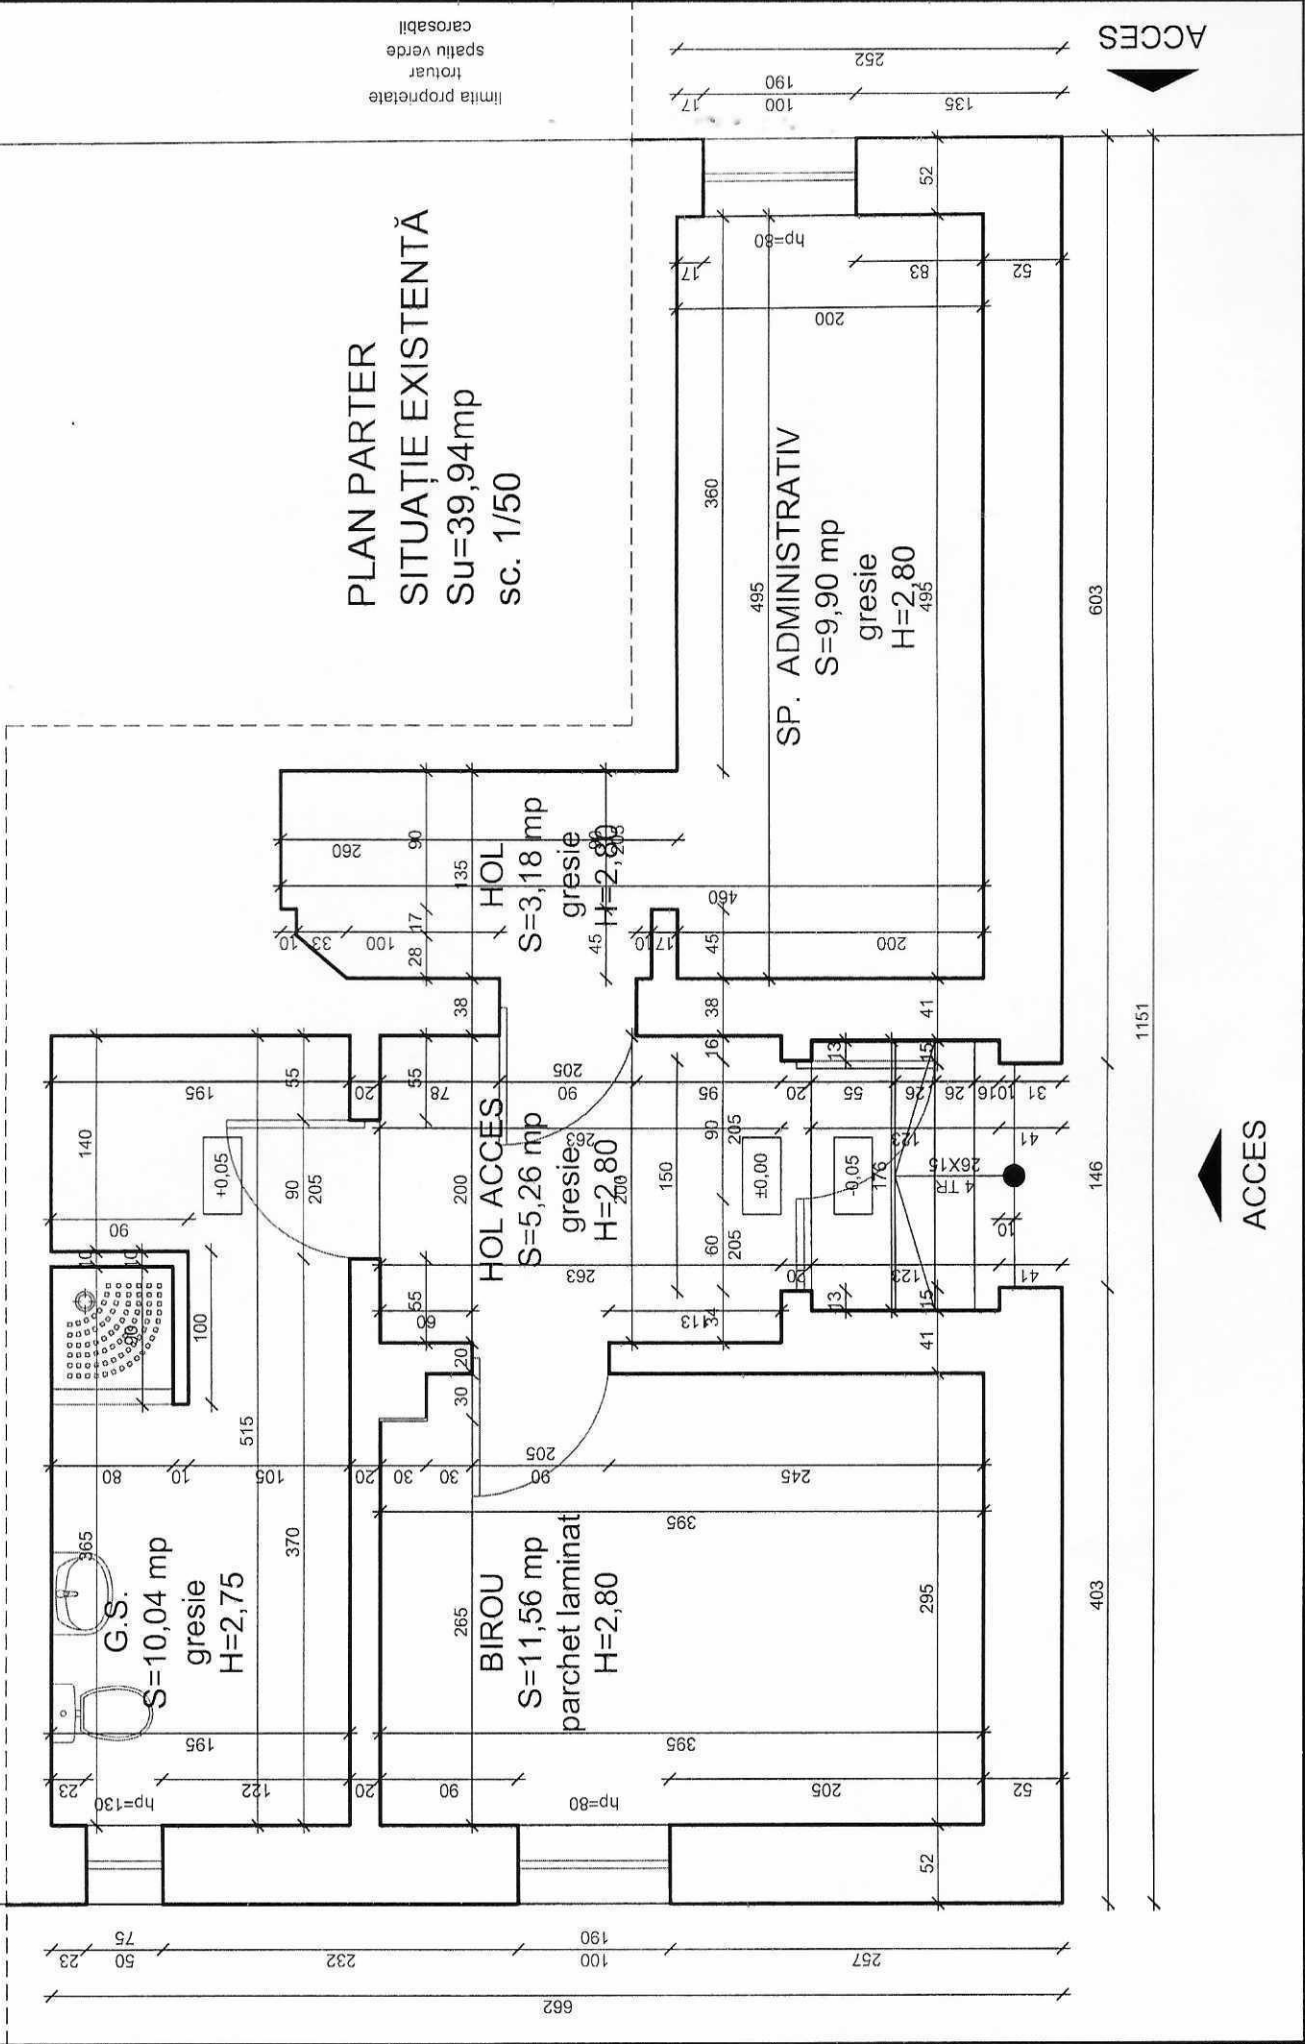


Contrasemnează
SECRETAR GENERAL


.....

Nr. total consilieri potrivit art.112 din OUG nr. 57/2019	11
Nr. consilieri în funcție	11
Nr. Consilieri prezentă la ședință	10
Voturi pentru	10
Voturi împotriva	1
Abțineri	1

PLAN PARTER
SITUAȚIE EXISTENTĂ
Su=39,94mp
sc. 1/50



ACCES

ACCES

